


PROGETTO DI UNA PISCINA COPERTA CON SPAZI ATTREZZATI NEL COMPLESSO SPORTIVO PAOLO COSTOLI IN FIRENZE


Comune	FIRENZE								
Ubicazione	VIALE MALTA								
Progetto	PROGETTO ESECUTIVO PROPOSTA EX ART. 39 BIS L. 109/94								
Concessionario	PAOLO COSTOLI S.r.l. - Via Bocchi 32, 50126 Firenze								
Elaborato	REALIZZAZIONE DELLA CUCINA DEL RISTORANTE		TAVOLA NR.						
	PIANTE								
DATA:	1 OTTOBRE 2009	SCALA:	1/100-1/50						
IL COMMITTENTE	I PROGETTISTI								
<p>PROGETTO ARCHITETTONICO</p> <p>QUADRA PROGETTI s.r.l. Arch. RICCARDO BARTOLONI Arch. MASSIMO BIANCHI collaboratori al progetto Geom. Valentina GUERZONI Arch. Alessandro MASSARO Arch. Massimiliano BURELLI</p> <p>PROGETTO STRUTTURALE</p> <p>Ing. MARCO BARTOLONI Via Scipione Annirato 38, Firenze ingmarcobartoloni@virgilio.it - 055661868</p> <p>PROGETTO IMPIANTI</p> <p>CMA srl Via A. Gramsci, 24, Firenze info@cmaengineering.it - 0552635500</p> <p>Impianti elettrici Per. Ind. ALESSIO DIEGOLI Per. Ind. RICCARDO TIGNOLI</p> <p>Impianti meccanici Dot. Ing. GIULIANO GALZANI</p> <p>RESTITUZIONI TRIDIMENSIONALI</p> <p>QUADRA PROGETTI s.r.l.</p> <p>STUDIO GEOLOGICO</p> <p>GEODINAMICA STUDIO GEOLOGICO ASSOCIATO di Carlo J. Checucci Fl. Scotti A. Via Giovanni Gotti 34-36, Firenze geodinamica@kdsmail.com - 055650557</p>									
<p>QUADRA PROGETTI s.r.l. Via Farinata degli Uberti 2, 50125 Firenze tel. 055 2207242 - fax 055 2281805 www.quadraprogetti.it - staff@quadraprogetti.it</p> <p>Direttore Tecnico: Arch. Riccardo Bartoloni</p>		<p>REVISIONI</p> <table border="1"> <tr><td> </td><td> </td></tr> <tr><td> </td><td> </td></tr> <tr><td> </td><td> </td></tr> </table>							

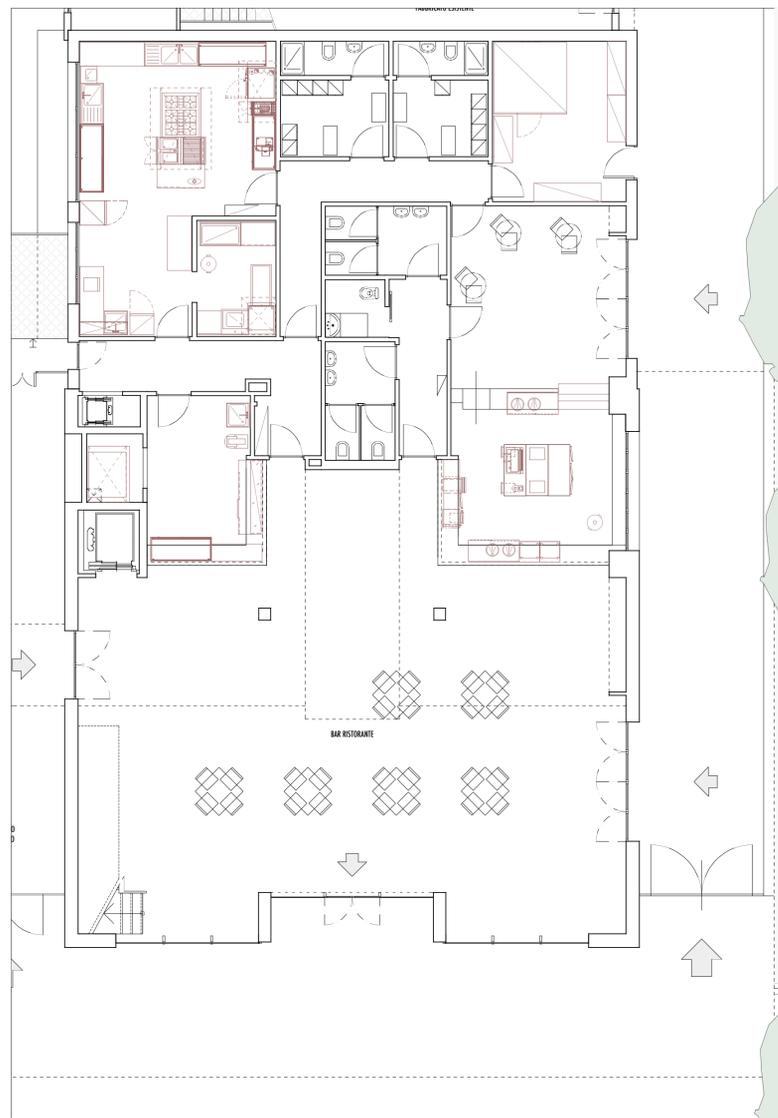

LOCALI RISTORANTE E SPOGLIATOI PIANO TERRA - scala 1/100



LOCALI CUCINE - scala 1/50

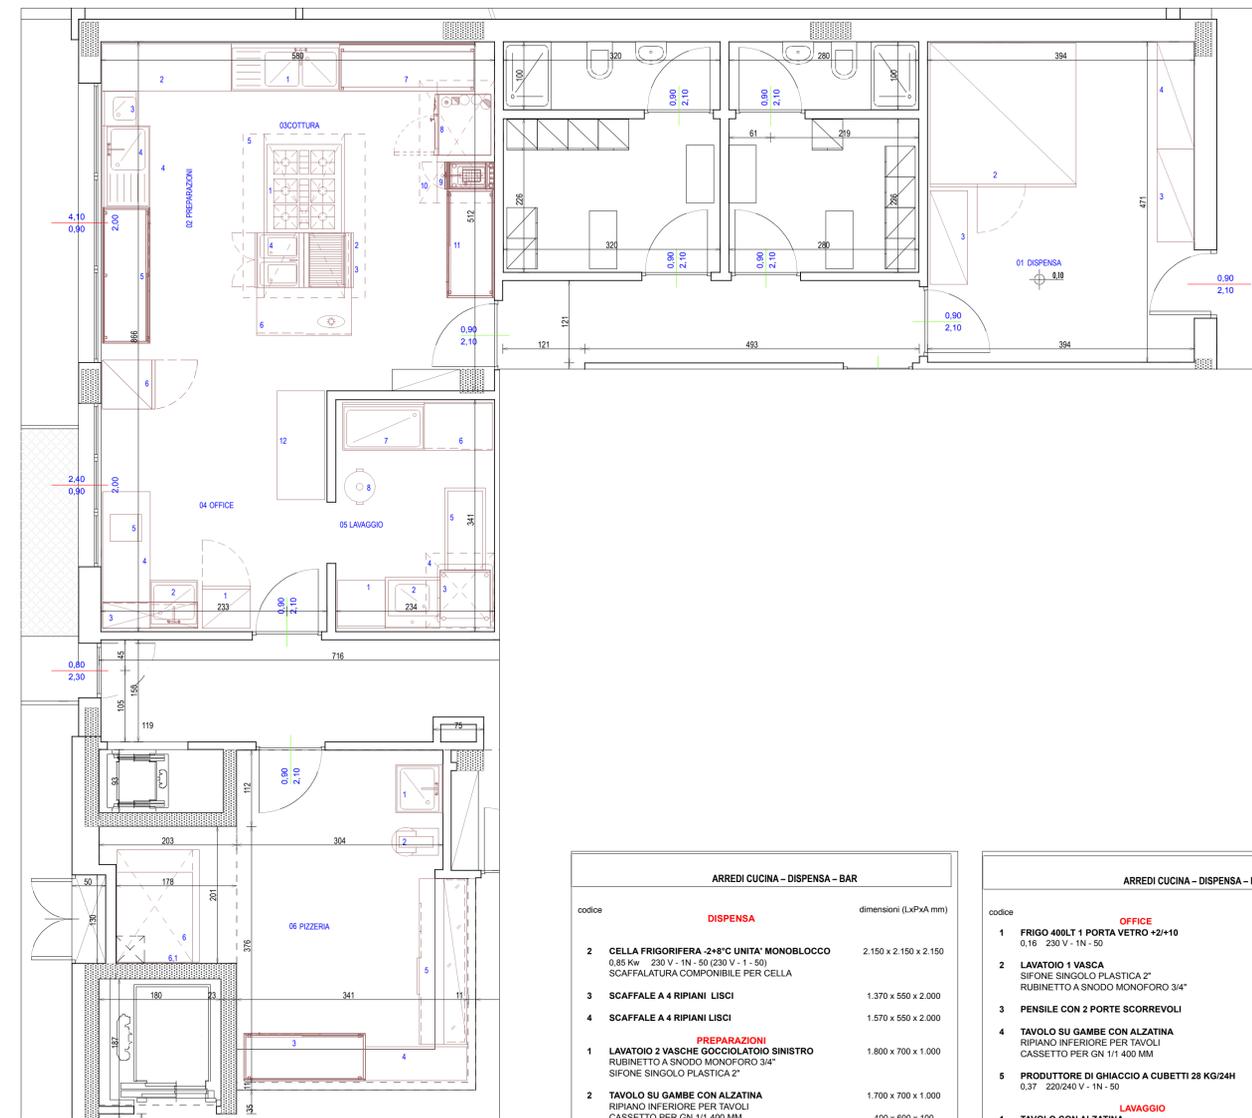

ARREDI CUCINA - DISPENSA - BAR		
codice	DESCRIZIONE	dimensioni (LxPxA mm)
2	CELLA FRIGORIFERA 2+8°C UNITA' MONOBLOCCO 0,85 Kw 230 V - 1N - 50 (230 V - 1 - 50) SCAFFALATURA COMBINABILE PER CELLA	2.150 x 2.150 x 2.150
3	SCAFFALE A 4 RIPIANI LISCI	1.370 x 550 x 2.000
4	Scaffale a 4 ripiani lisci	1.570 x 550 x 2.000
1	LAVATOIO 2 VASCHE GOCCIOLATOIO SINISTRO RUBINETTO A SNODDO MONOFORO 3/4" SIFONE SINGOLO PLASTICA 2"	1.800 x 700 x 1.000
2	TAVOLO SU GAMBE CON ALZATINA RIPIANO INFERIORE PER TAVOLI CASSETTO PER GN 1/1 400 MM	1.700 x 700 x 1.000
3	LAVAMANI A MURO SIFONE SCARICO SINGOLO PLASTICA 1,5" PARETE ATTREZZABILE PER LAVAMANI DISTRIBUTORE SAPONE PER LAVAMANI DISTRIBUTORE CARTA PER LAVAMANI	500 x 500 x 340 500 x 30 x 650 100 x 100 x 200 250 x 110 x 270
4	LAVATOIO 1 VASCA GOCCIOLATOIO SINISTRO RUBINETTO A SNODDO MONOFORO 3/4" SIFONE SINGOLO PLASTICA 2"	1.200 x 700 x 1.000
5	TAVOLO ARMADIO CON ALZATINA PORTE SCORREVOLI	2.000 x 700 x 1.000
6	FRIGO DIGITALE 1 PORTA 600 LT. -2+10 AISI 304 0,33 Kw 230 V - 1 - 50	720 x 780 x 2.000
1	CUCINA A GAS 6 FUOCHI SU FORNO SU 2 LATI 43 Kw ZOCOLATURA ANTERIORE E POSTERIORE INOX ZOCOLATURE INOX LATERALI DESTRA E SINISTRA	1.500 x 900 x 900 1.500 x 100 x 200 660 x 32 x 200
2	GRIGLIA TOP A GAS A PIETRA LAVICA 14 Kw	800 x 700 x 250
3	VANO NEUTRO APERTO 800 MM PORTINA DESTRA PER VANO APERTO PORTINA SINISTRA PER VANO APERTO	800 x 700 x 600 400 x 40 x 440 400 x 40 x 440
4	CUOCPASTA A GAS 2 VASCHE DA 24,5 LT. 21 Kw 2 CESTELLI 105X350 PER CUOCPASTA	800 x 700 x 850 105 x 350 x 285
5	CAPPA CENTRALE INOX 304 CON FILTRI E LUCI 0,48 Kw 220 V - 1N - 50/60	2.800 x 1.800 x 500
6	TAVOLO ARMADIO CALDO VENTILATO PORTE SCORR. 2,4 Kw 220/240 V - 1N - 50/60	1.400 x 700 x 900
7	TAVOLO CON ALZATINA RIPIANO INFERIORE PER TAVOLI CASSETTO PER GN 1/1 400 MM	2.200 x 700 x 1.000 400 x 600 x 100
8	FORNO COMBINATO A GAS 10 GN 1/1 0,3 Kw 230 V - 1N - 50/60 35 Kw BASE APERTA CON SUPPORTO TEGLIE FILTRO GRASSI PER FORNO 10 1/1-2/1 DOCCIA LATERALE ESTERNA ADDOLCITORE ACQUA AUTOMATICO PER FORNI	895 x 845 x 1.080 891 x 762 x 803 220 x 220 x 220 260 x 500 x 960
9	FRIGGITRICE A GAS 15 LT 14 Kw	400 x 700 x 850
10	CAPPA A PARETE INOX 304 CON FILTRI	1.600 x 1.100 x 500
11	TAVOLO REFRIGERATO CON ALZATINA A 3 VANI	1.750 x 700 x 950
10	CAPPA A PARETE INOX 304 CON FILTRI	1.600 x 1.100 x 500
11	TAVOLO REFRIGERATO CON ALZATINA A 3 VANI 0,34 230 V - 1N - 50	1.750 x 700 x 950
12	TAVOLO SU GAMBE CON ALZATINA RIPIANO INFERIORE PER TAVOLI	1.600 x 700 x 1.000

ARREDI CUCINA - DISPENSA - BAR		
codice	DESCRIZIONE	dimensioni (LxPxA mm)
1	FRIGO 400LT 1 PORTA VETRO +2+10 0,16 230 V - 1N - 50	703 x 620 x 1.755
2	LAVATOIO 1 VASCA SIFONE SINGOLO PLASTICA 2" RUBINETTO A SNODDO MONOFORO 3/4"	700 x 700 x 1.000
3	PENSILE CON 2 PORTE SCORREVOLI	1.400 x 400 x 650
4	TAVOLO SU GAMBE CON ALZATINA RIPIANO INFERIORE PER TAVOLI CASSETTO PER GN 1/1 400 MM	2.000 x 700 x 1.000 400 x 600 x 100
5	PRODUTTORE DI GHIACCIO A CUBETTI 28 KG/24H 0,37 220/240 V - 1N - 50	390 x 460 x 690
1	TAVOLO CON ALZATINA RIPIANO INFERIORE PER TAVOLI	700 x 700 x 1.000
2	TAVOLO PRELAVAGGIO CON VASCA DX-SX GRUPPO DOCCIA DI PRELAVAGGIO MONOFORO	800 x 745 x 1.170
3	LAVASTOVIGLIE A CAPOTTINA 1200 PIATTINI 9,9 400 V - 3N - 50	748 x 833 x 1.515
4	CAPPA A PARETE INOX 304 CON FILTRI	1.200 x 1.100 x 500
5	TAVOLO DI SERVIZIO LAVAST. CARICO/SCARICO	1.200 x 600 x 910
6	TAVOLO ARMADIO CON ALZATINA PORTE SCORREVOLI	1.000 x 700 x 1.000
7	LAVATOIO PENTOLE 1 VASCA 1100X500 MM RUBINETTO CON LEVA A GOMITO DOCCIA+SNODO SIFONE SINGOLO PLASTICA 2"	1.200 x 700 x 1.000
8	PATTUMIERA CARRELLATA CON COPERCHIO A PEDALE	570 x 570 x 560
1	LAVATOIO 1 VASCA RUBINETTO A SNODDO MONOFORO 3/4" SIFONE SINGOLO PLASTICA 2"	700 x 700 x 1.000
2	IMPASTATRICE A SPIRALE 25L. 1 VEL. TRIF. 0,75 400 V - 3N - 50	390 x 690 x 670
3	TAVOLO REFRIGERATO CON VETRINETTA 2 PORTE 12 CASSETTI RIPIANO INFERIORE PER TAVOLI	700 x 1.501 1.501 x 700
4	TAVOLO SU GAMBE CON ALZATINA RIPIANO INFERIORE PER TAVOLI	1.500 x 500 x 1.000
5	TAVOLO ARMADIO CON ALZATINA PORTE SCORREVOLI	1.800 x 700 x 1.000
6	FORNO ELETTRICO DIG. BICAMERA 6X2 PIZZE 6 35CM 15,6 400 V - 3N - 50/60 SUPPORTO PER FORNO PIZZE	1.111 x 1.317 x 782 1.111 x 1.241 x 900
6.1	CAPPA PER FORNO PIZZE 0,12 230 V - 1N - 50	1.111 x 1.650 x 360

LOCALI RISTORANTE PIANO PRIMO - scala 1/100

