


SI RICORDA DI
OCCUPARE SOLO LE
AREE ASSEGNATE
GARANTENDO
ALL'INTERNO DELLE
STESSE IL
DISTANZIAMENTO
PERSONALE

ACCESSO AL
PALAZZETTO
CONSENTITO
SOLO CON
MASCHERINA E
DOPO
SANIFICAZIONE
MANI

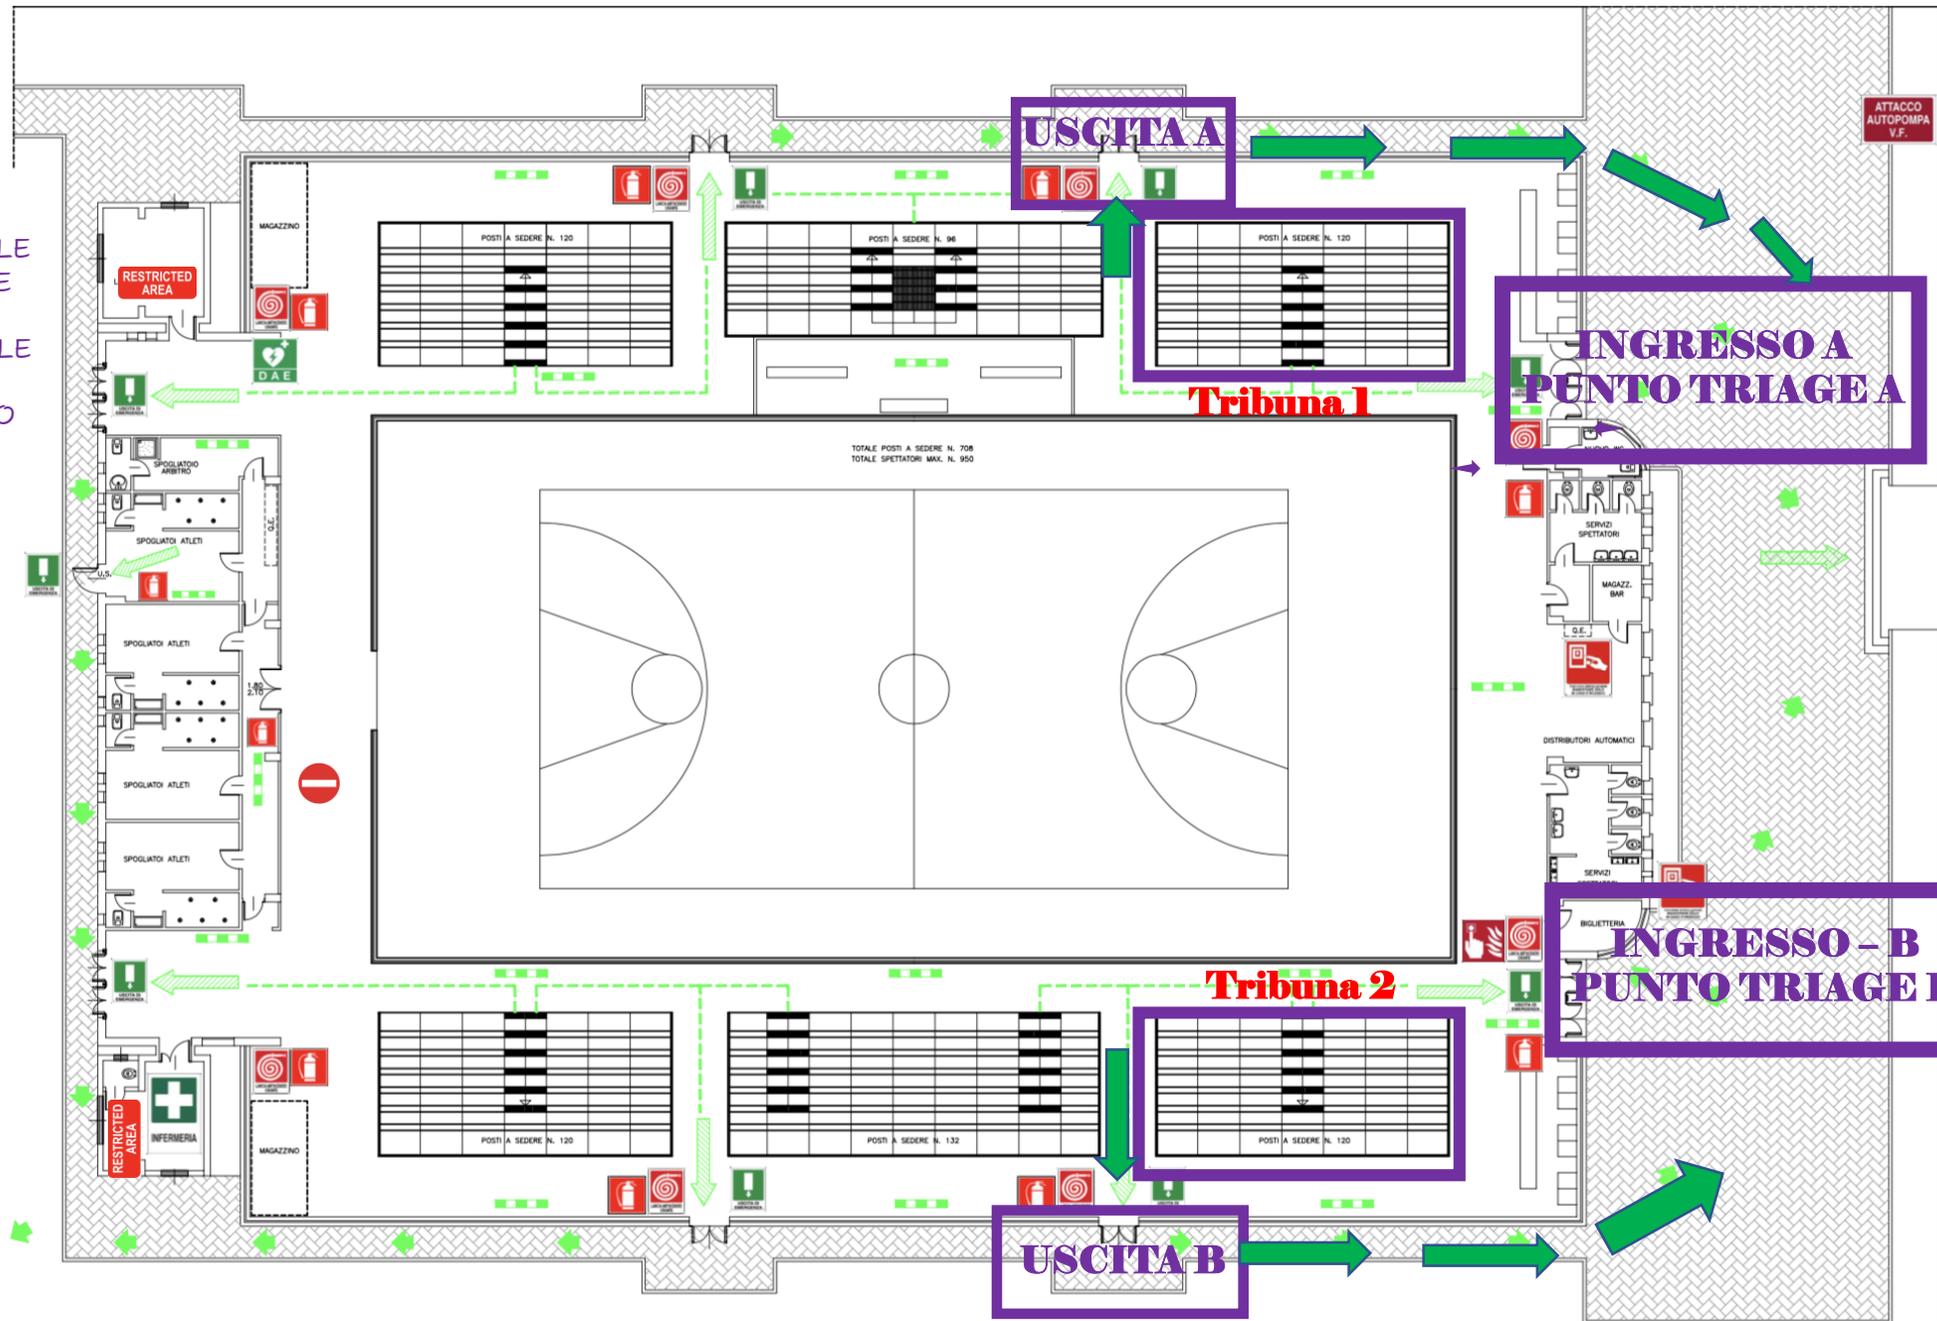

INGRESSO
PEDONALE
PALAZZETTO
VIA PARCO 57

Legenda

- Divieto d'accesso
- RESTRICTED AREA Accesso Riservato