



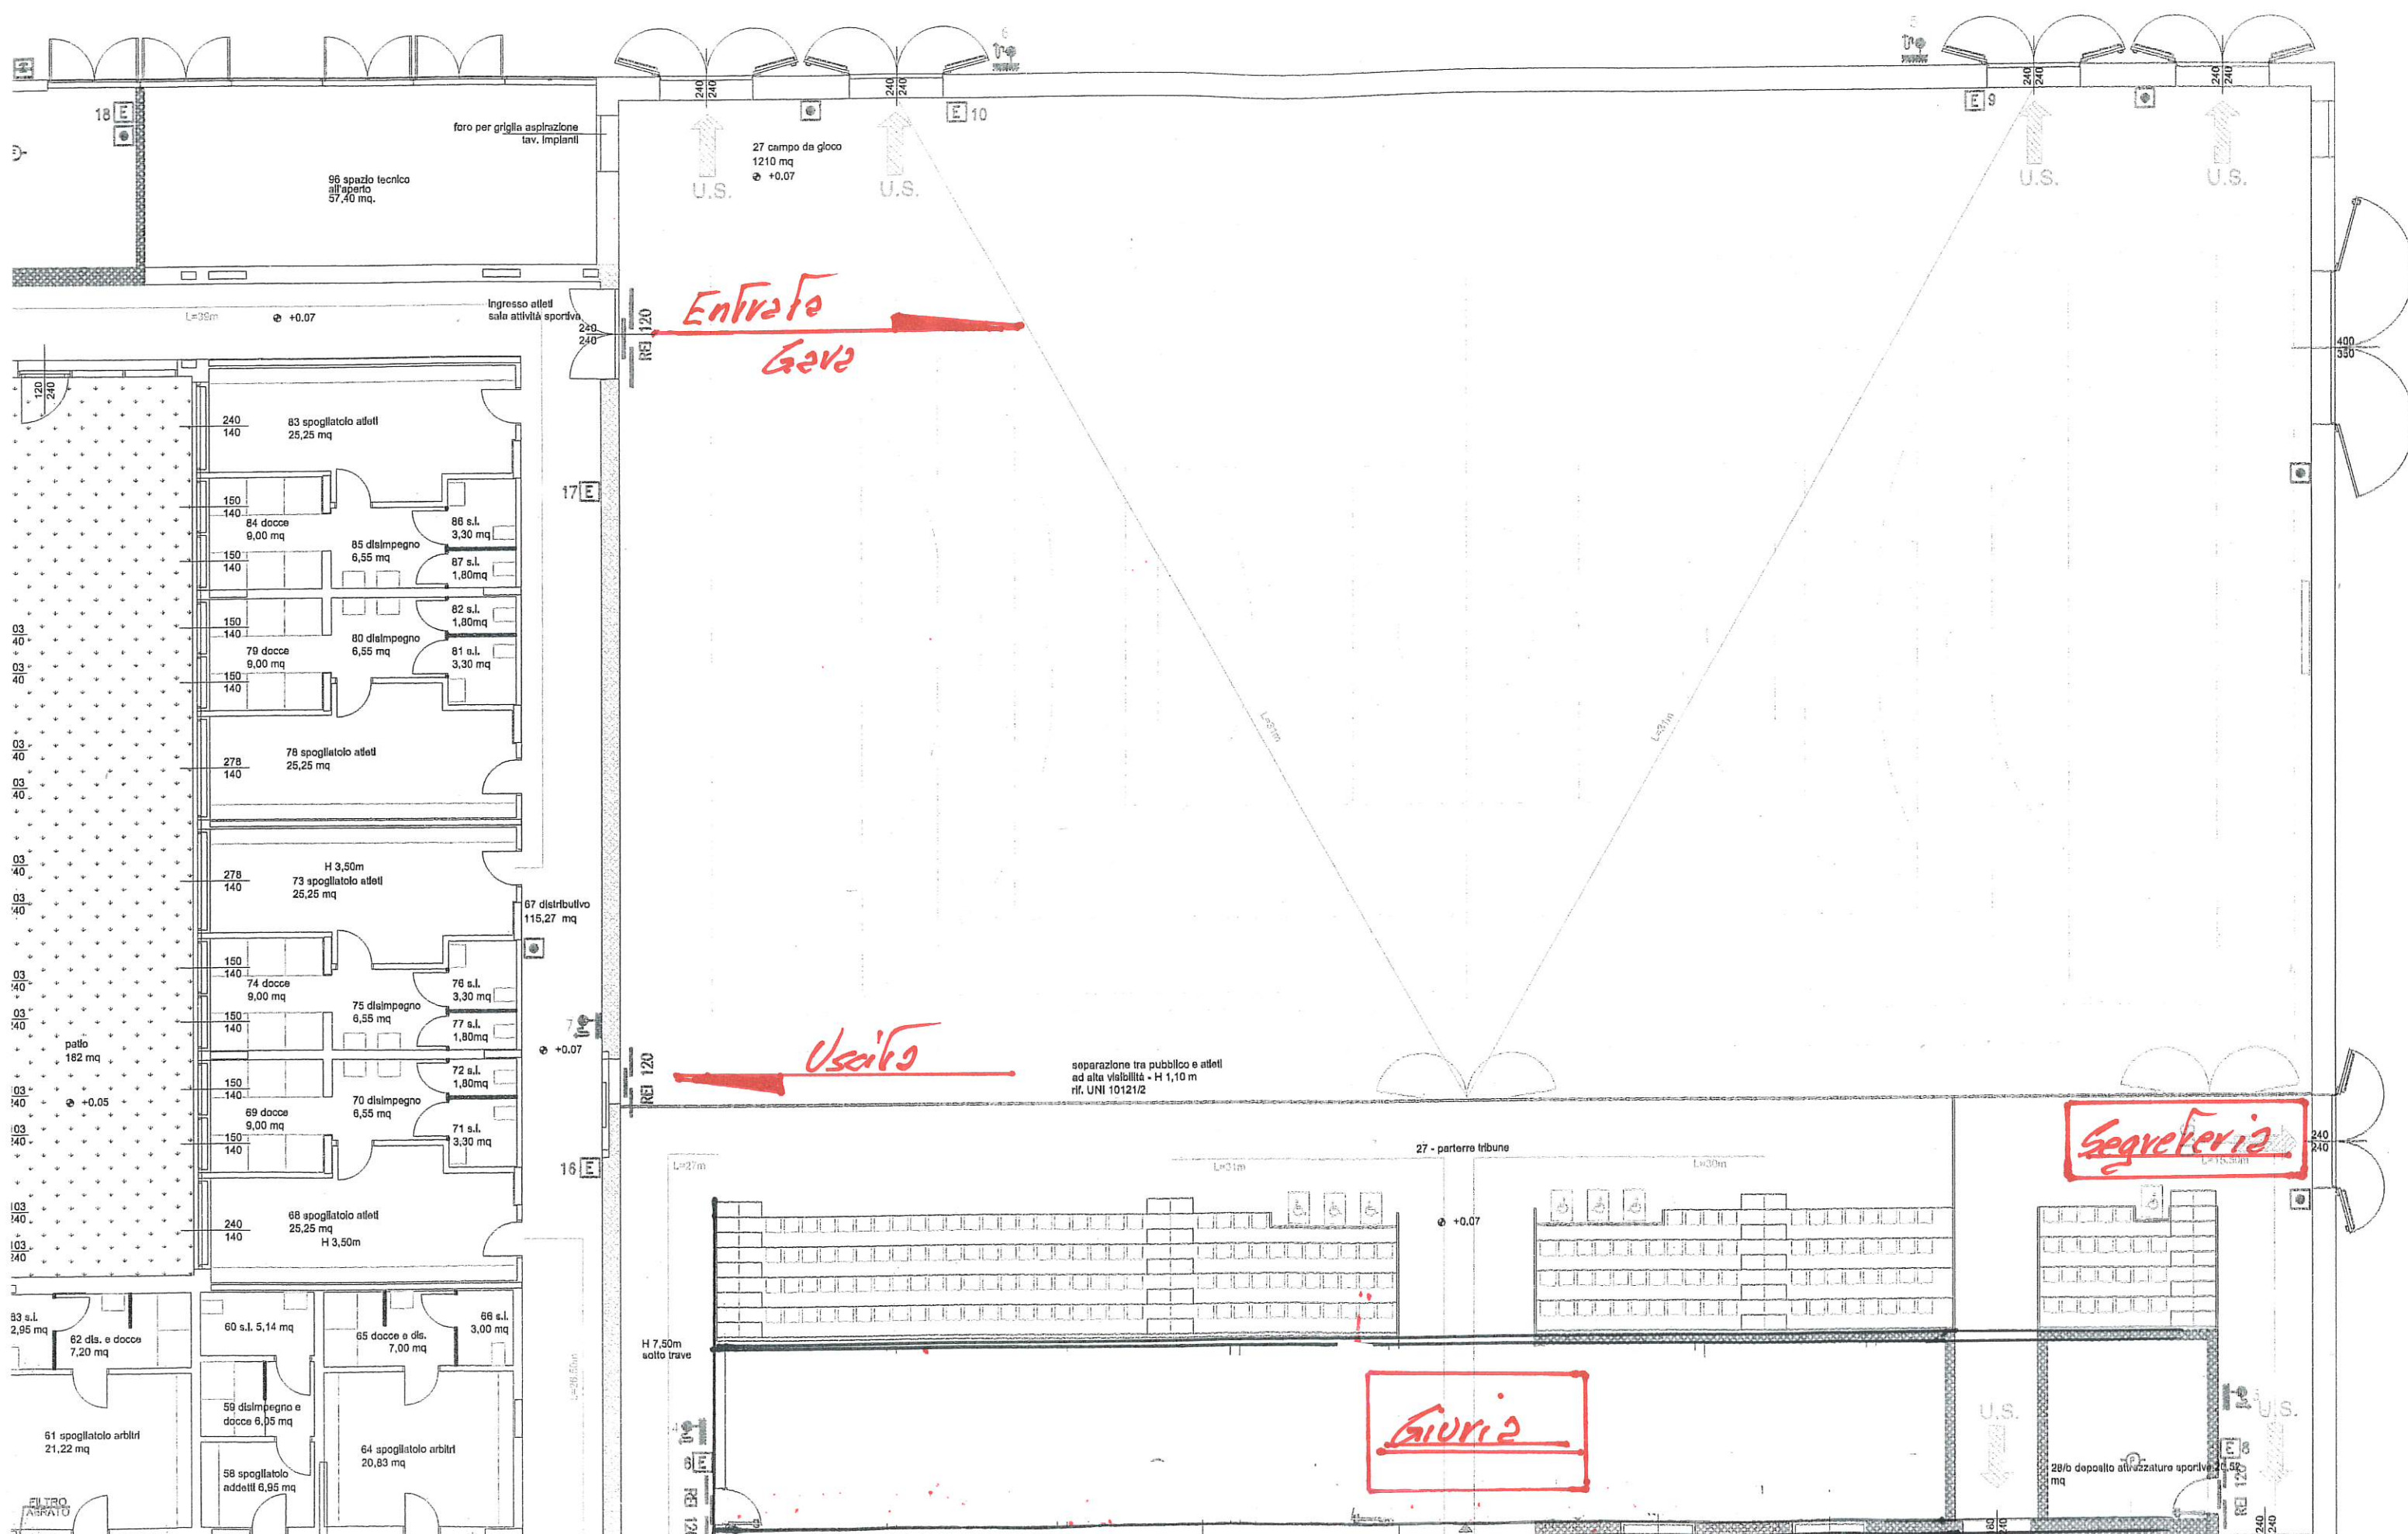

Ingresso Sanogrefie

LEGENDA

Vie di uscita: Indicazione "VOI SIETE QUI"	
Vie di uscita: Percorso di uscita orizzontale	
Porta resistente al fuoco per 60/90/120 minuti	REI 60/90/120
Estintore portatile a Polvere 6 kg capacità estinguente 34A 233BC	Tot. n° 23
Valvola intercettazione linea adduzione gas	
Pulsante di sgancio generale - Interruzione alimentazione elettrica	Tot. n° 3
Quadro elettrico generale	
Sistemi antincendio idrici: Idrante a muro con tubazione flessibile e lancia - DN45	
Impianto Automatico Rilevazione Antincendio -Rilevatore Ottico Puntale di Fumo	Tot. n° 14
Impianto di allarme -Pulsante di allarme manuale	Tot. n° 17
Impianto di allarme -Centrale Allarme	
Muro REI/EI 30	
Muro REI/EI 90	
Muro REI/EI 120	

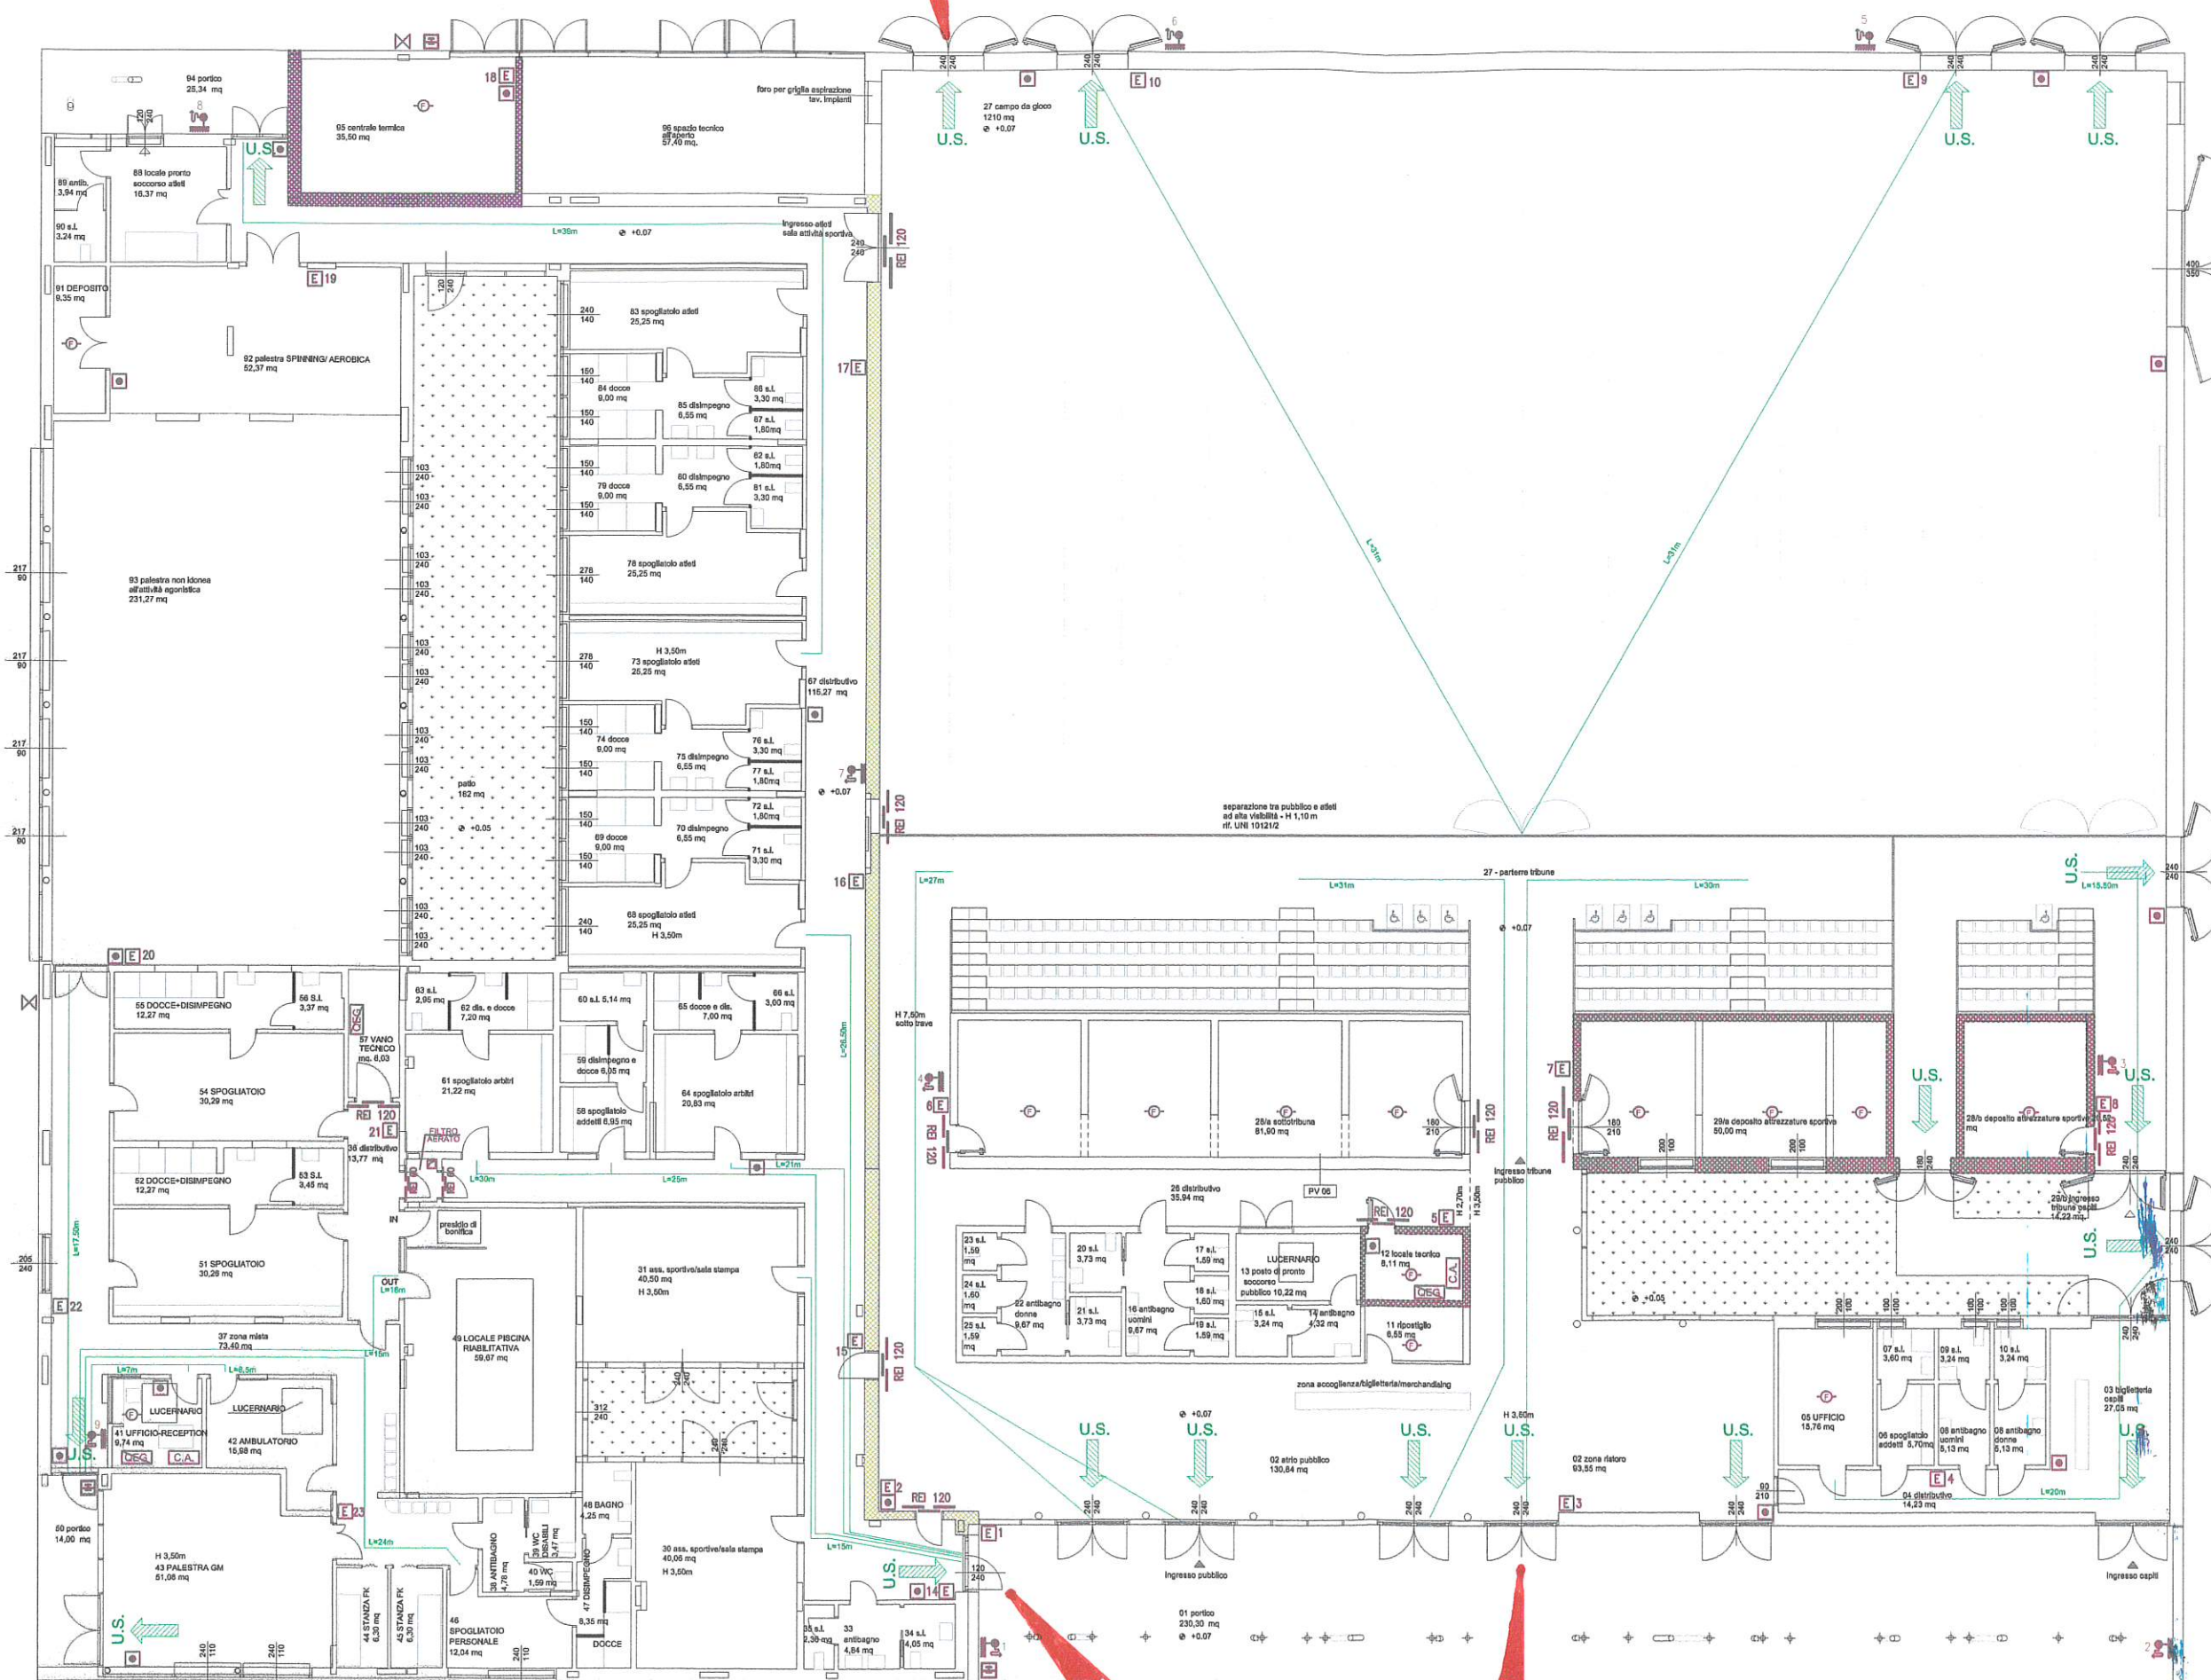

Entrata Atleti

Entrata Pubblico