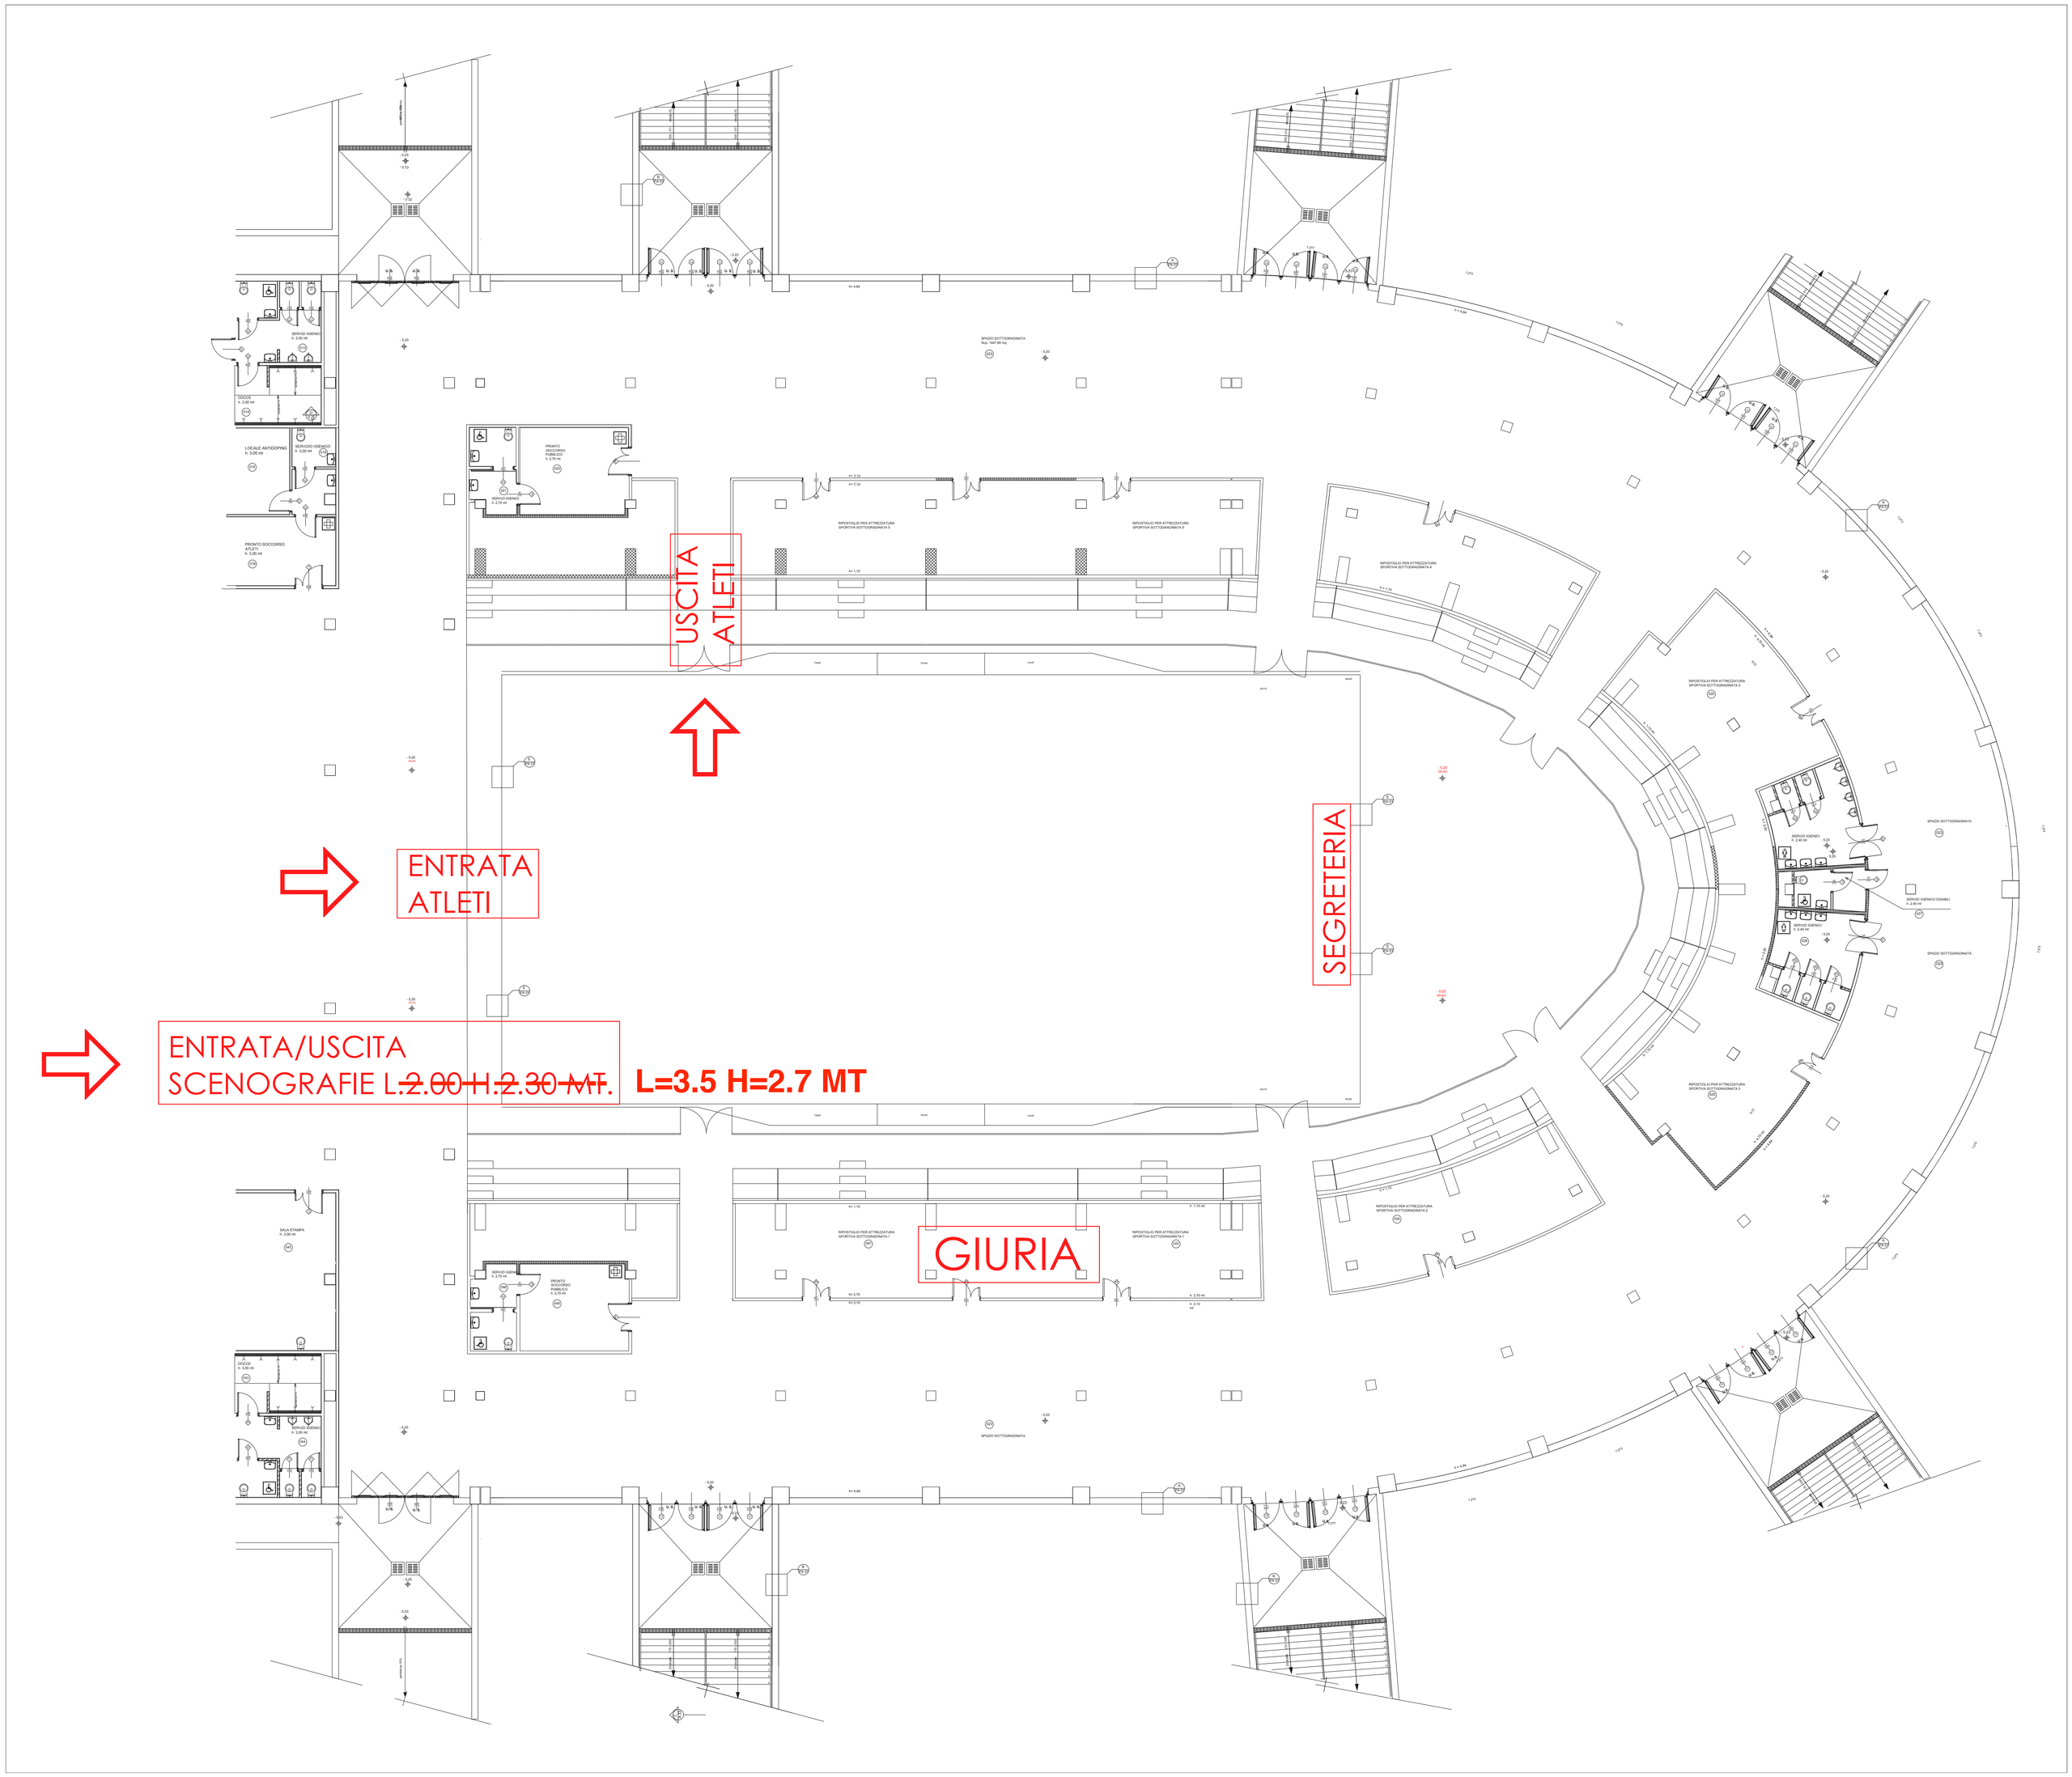
USCITA ATLETI
ENTRATA ATLETI
SEGRETERIA
ENTRATA/USCITA SCENOGRAFIE L.~~2.00 H.2.30 MT.~~
L=3.5 H=2.7 MT
GIURIA