


LATO FERROVIA - BOCCIOFILA

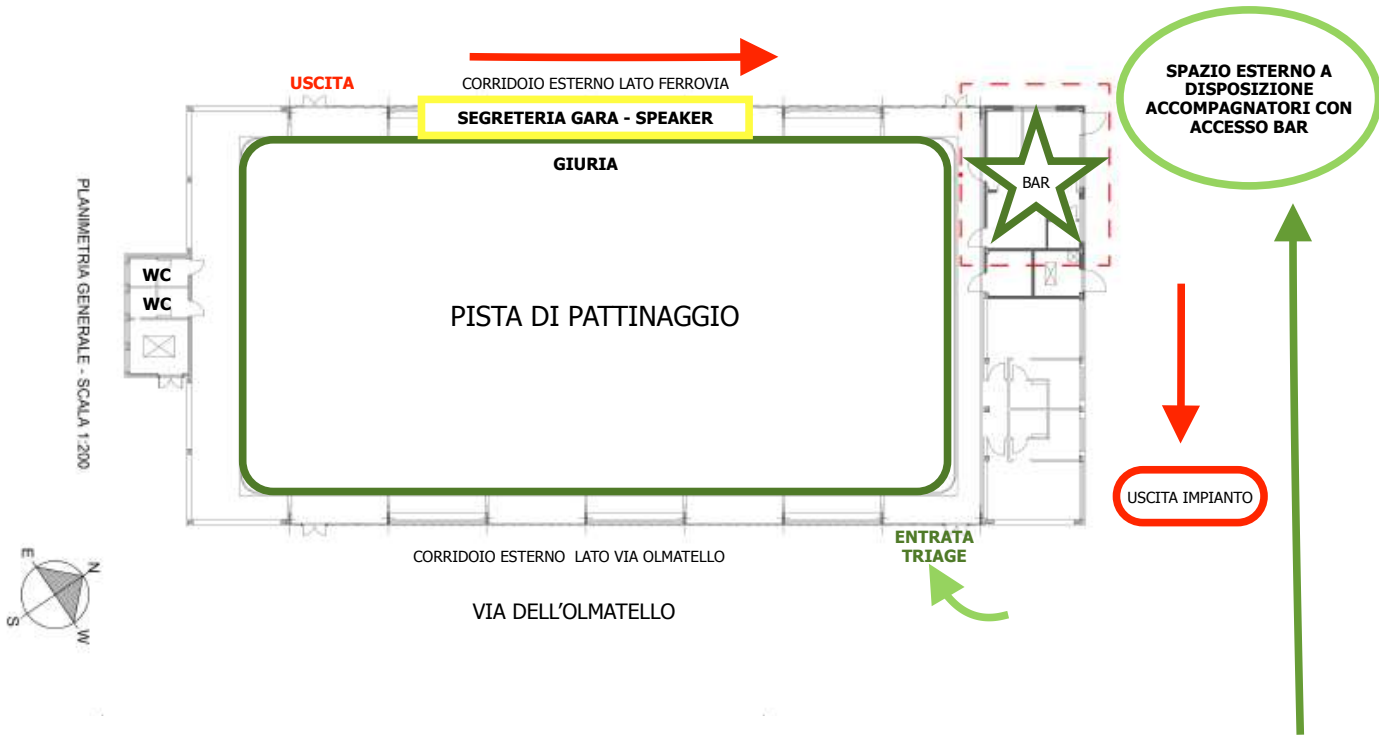

USCITA

CORRIDOIO ESTERNO LATO FERROVIA

SEGRETERIA GARA - SPEAKER

GIURIA

PISTA DI PATTINAGGIO

BAR

SPAZIO ESTERNO A
DISPOSIZIONE
ACCOMPAGNATORI CON
ACCESSO BAR

USCITA IMPIANTO

ENTRATA
TRIAGE

CORRIDOIO ESTERNO LATO VIA OLMATELLO

VIA DELL'OLMATELLO

PLANIMETRIA GENERALE - SCALA 1:200

