


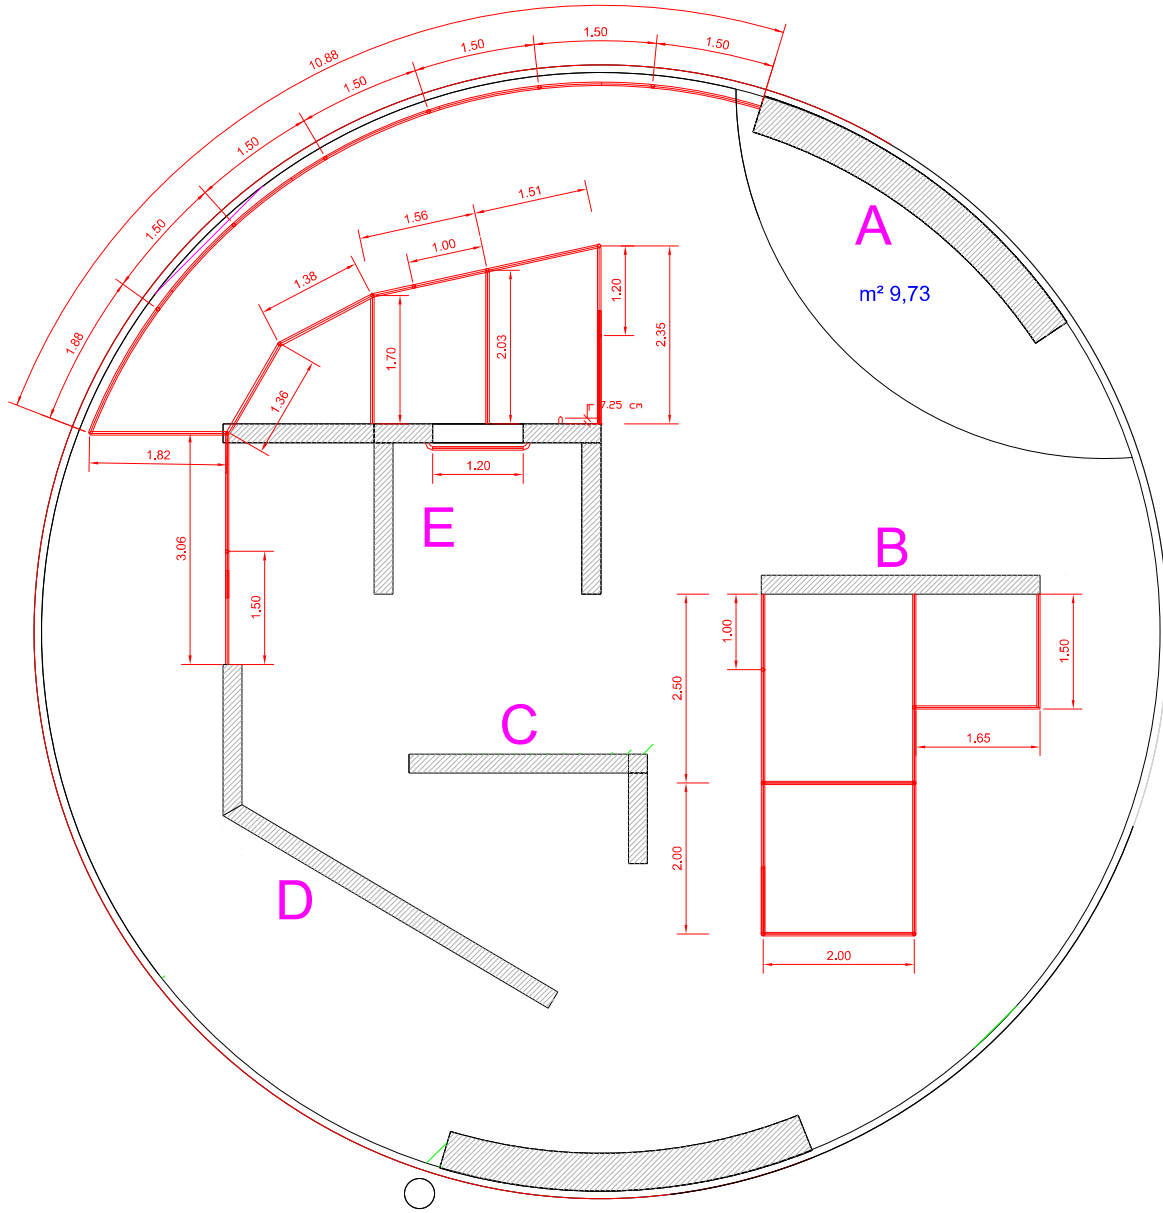


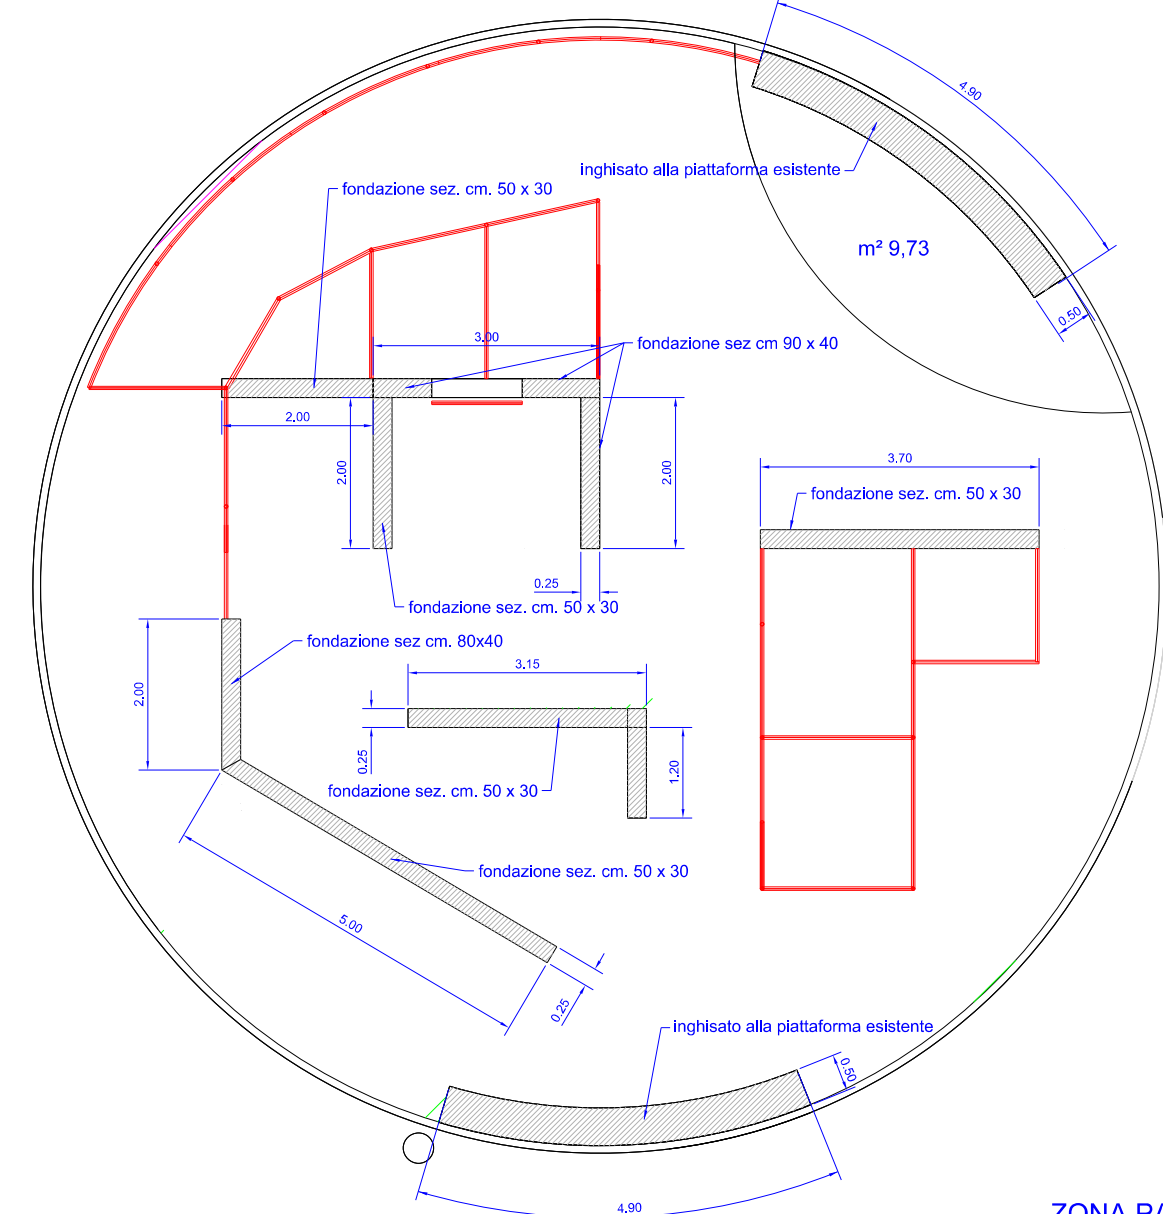


ZONA PARKOUR QUOTATURA TUBI

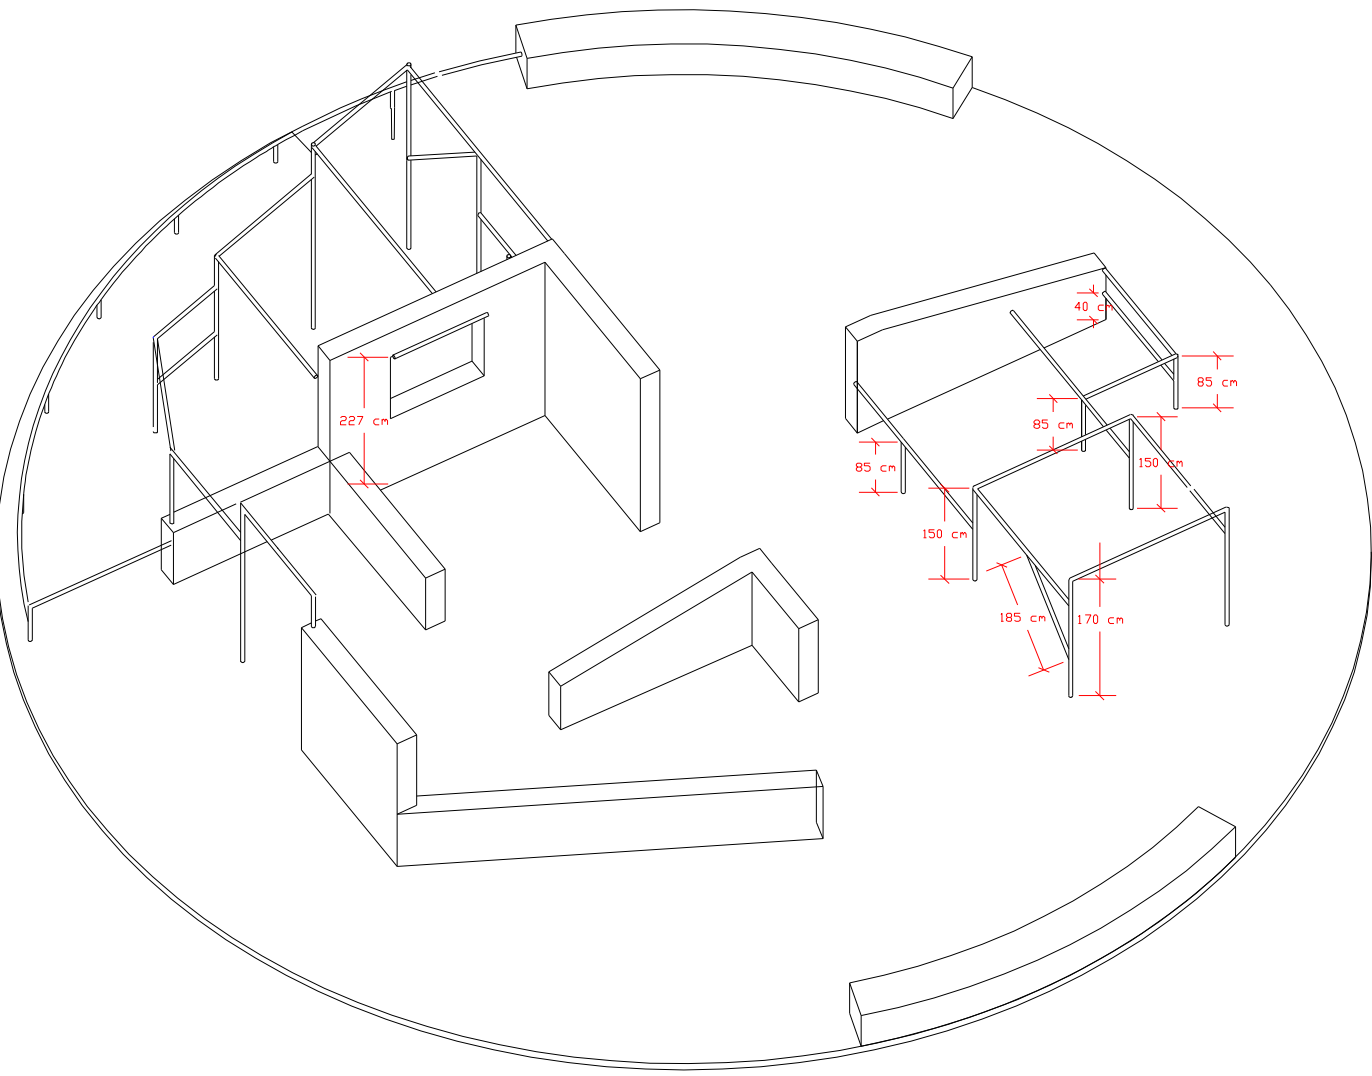



ZONA PARKOUR QUOTATURA MURI

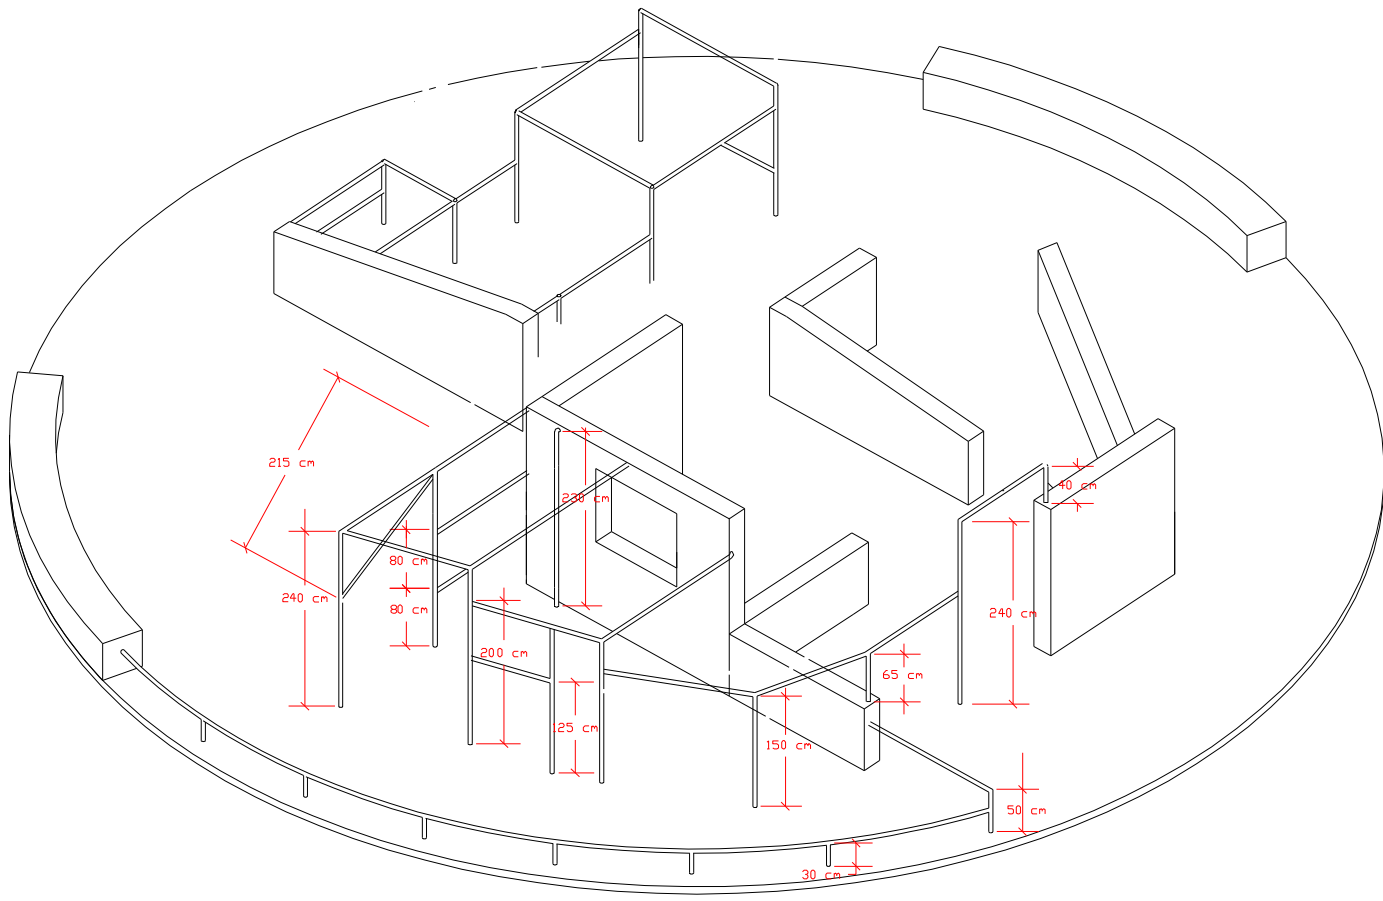

PANCHINE

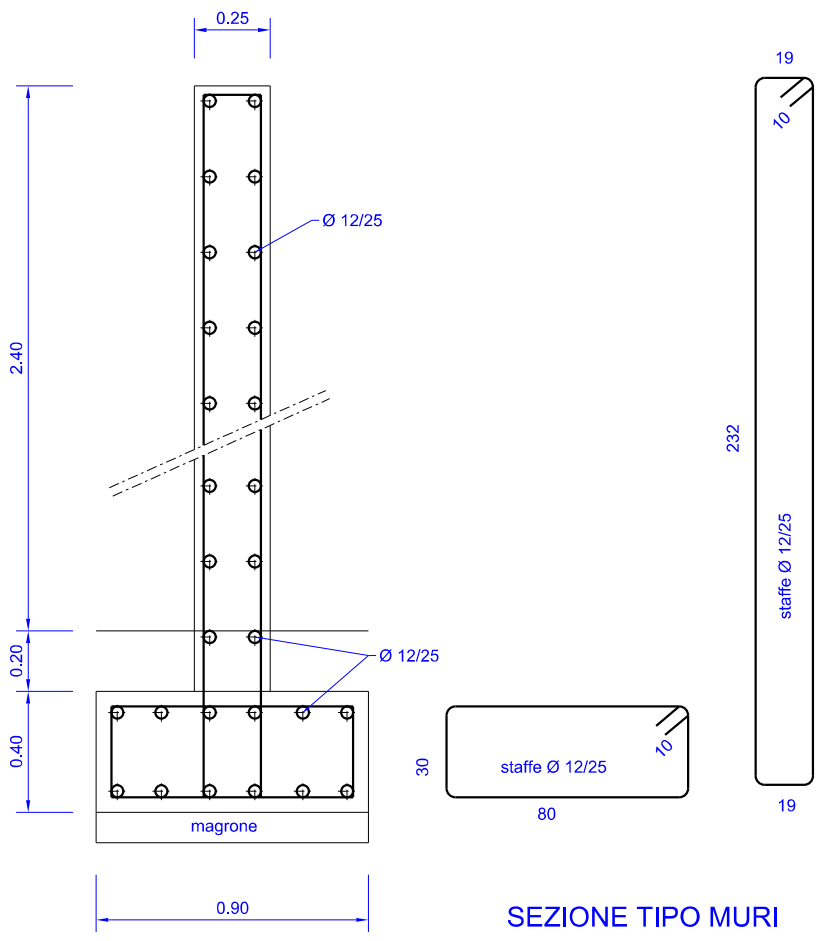

SEZIONE TIPO MURI

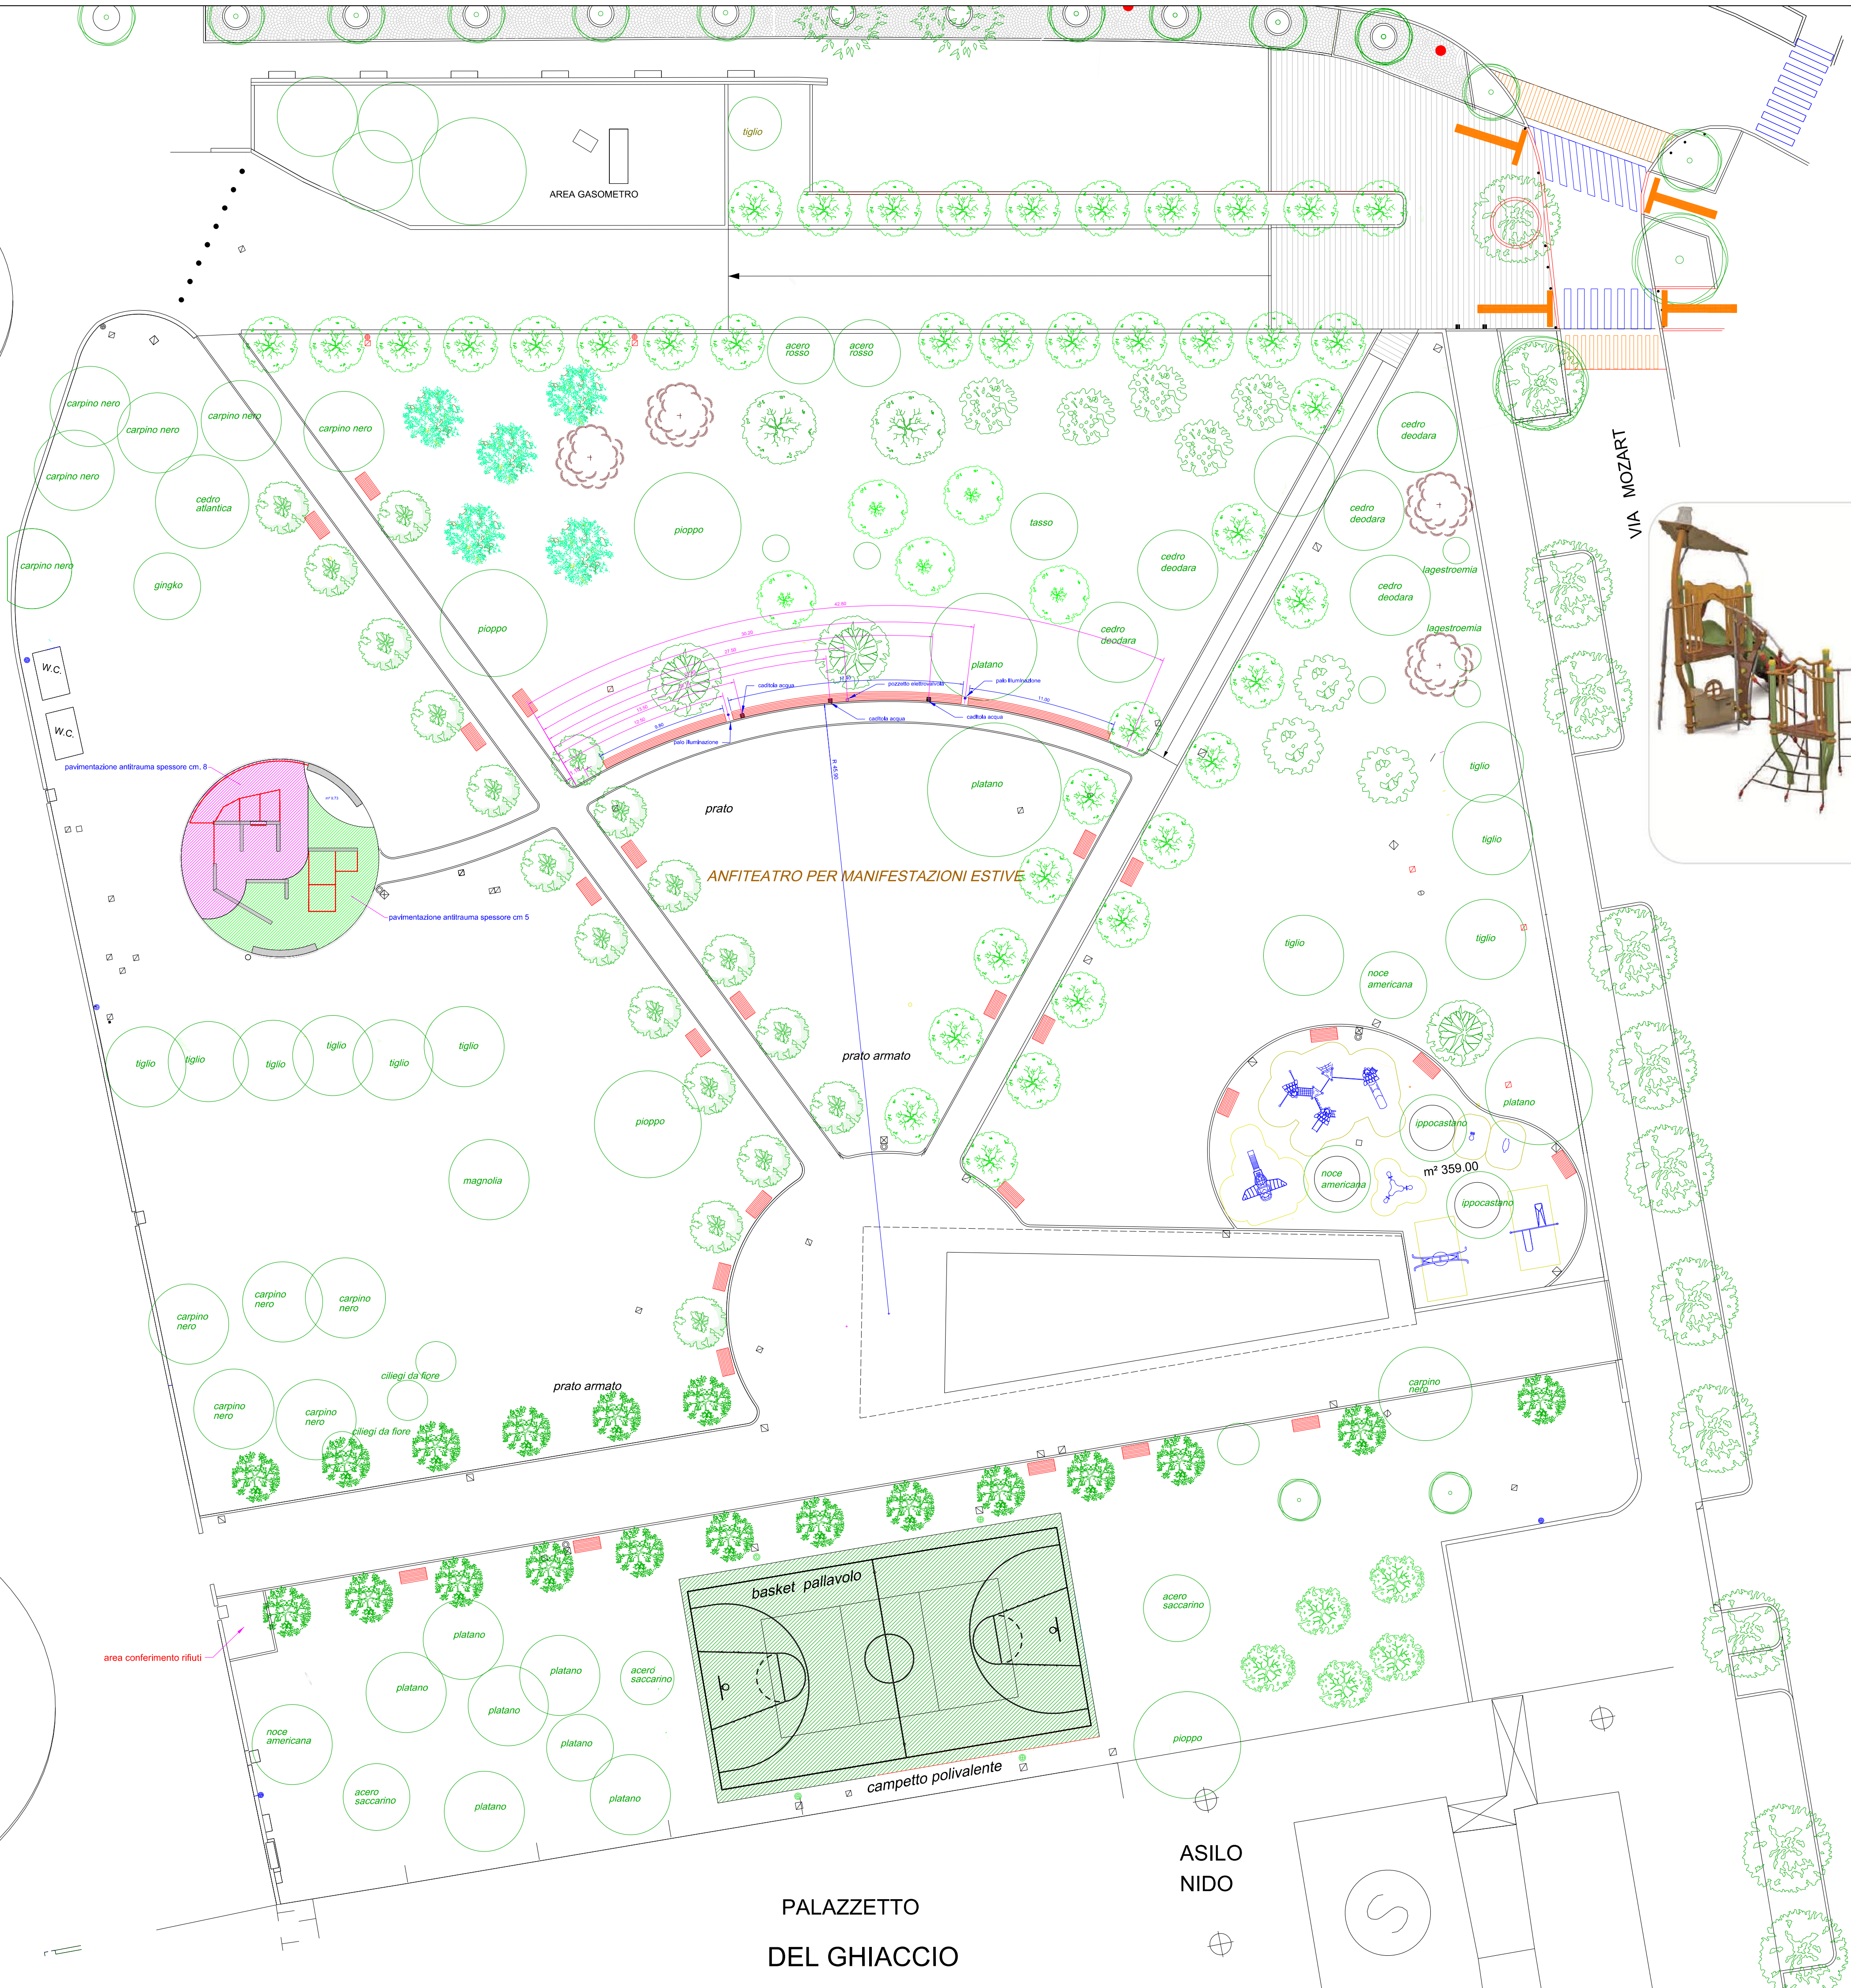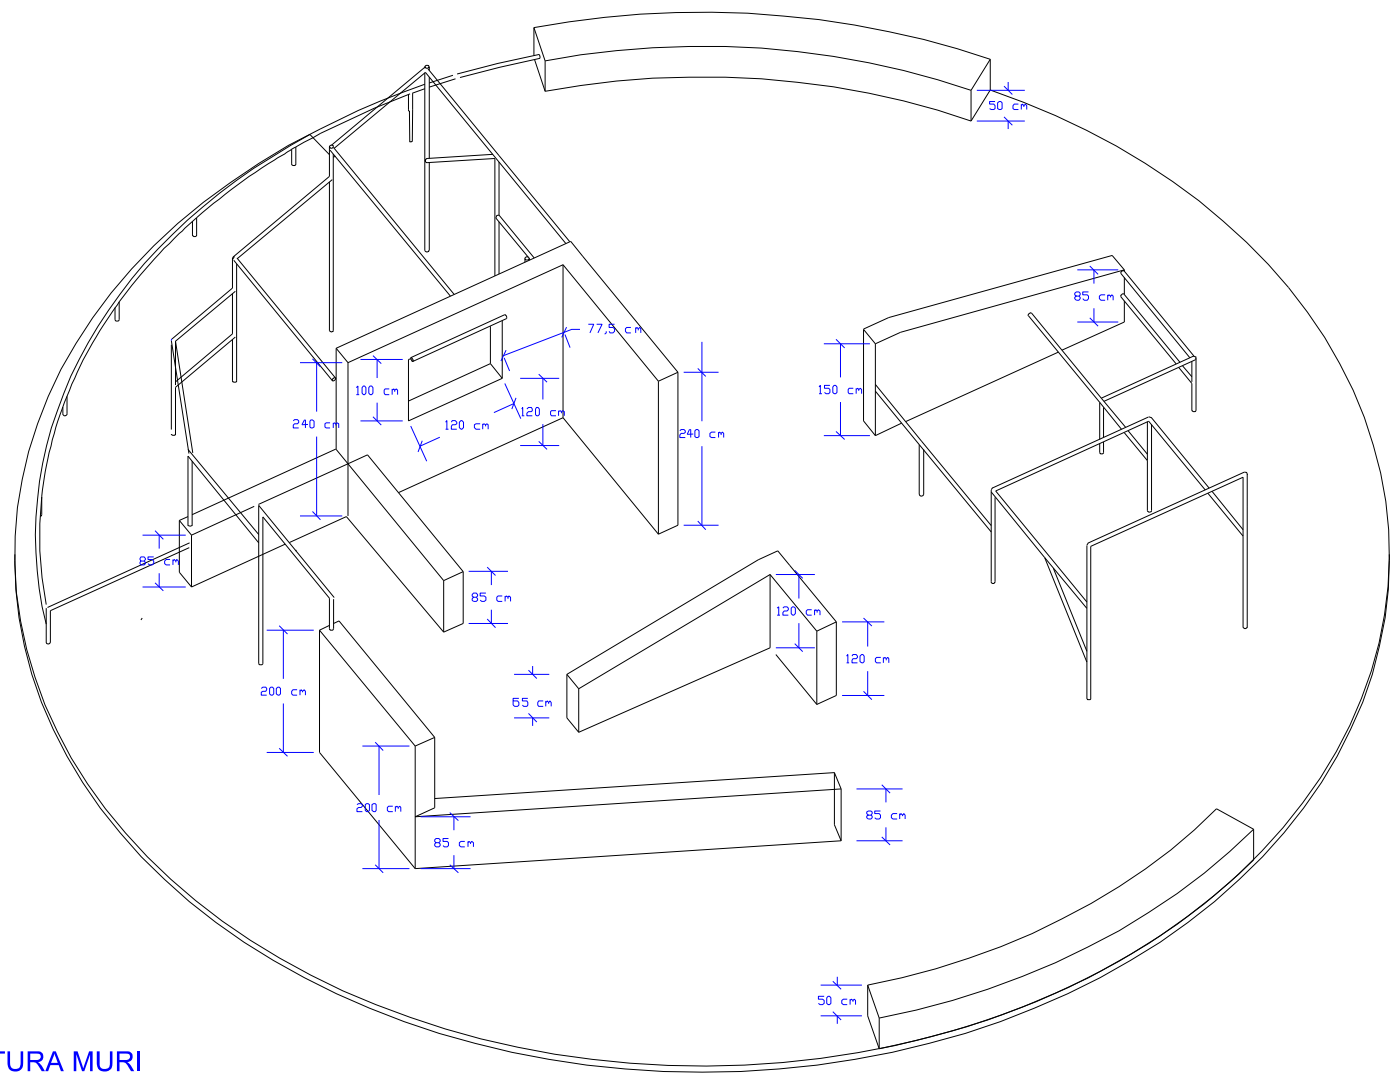

AEREO età 2-8 anni  
(struttura con scivolo, arrampicata, giochi di ruolo, manipolazione, socializzazione)




STRUTTURA MULTIATTIVITA' età 2-5 anni  
(struttura con scivoli, varie tipi di arrampicate, equilibrio, giochi di ruolo, giochi di scambio, manipolazione, socializzazione)



GIOCHI A MOLLA



ALTALENE

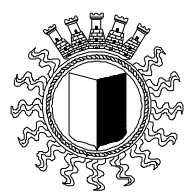

## COMUNE DI BERGAMO

AREA POLITICHE DEL TERRITORIO  
DIREZIONE LL.PP. VERDE PUBBLICO E SERVIZI ABITATIVI  
VALORIZZAZIONE OPERE DEL VERDE

PROGETTO PER LA FORNITURA E POSA IN OPERA DI ATTREZZATURE A  
GIOCO SPORTIVE ED ARREDO AL PARCO DELLA MALPENSATA

PLANIMETRIA

DATA: dicembre 2016  
SCALA: 1:250  
DISEGNATORE  
Geom. Gloria Zanni

GRUPPO DI LAVORO  
p.a. Guglielmo Baggi  
geom. Gloria Zanni  
coll.abm. Rossella Ghislandi  
e con la collaborazione del  
Presidente della ASD Parkourwave  
Federico Mazzoleni

IL PROGETTISTA  
p.a. Guglielmo Baggi  
geom. Gloria Zanni  
IL RESPONSABILE DEL PROCEDIMENTO  
p.a. Guglielmo Baggi

N° DISEGNO ARCHIVIO UNIFICATO  
3490  
RIFERIMENTI ARCHIVIO  
CATEG. 1  
TAV. N. 24  
1