


UISP - ROMA DANZA APERTA - Roma Teatro Tendastrisce 4 maggio 2013

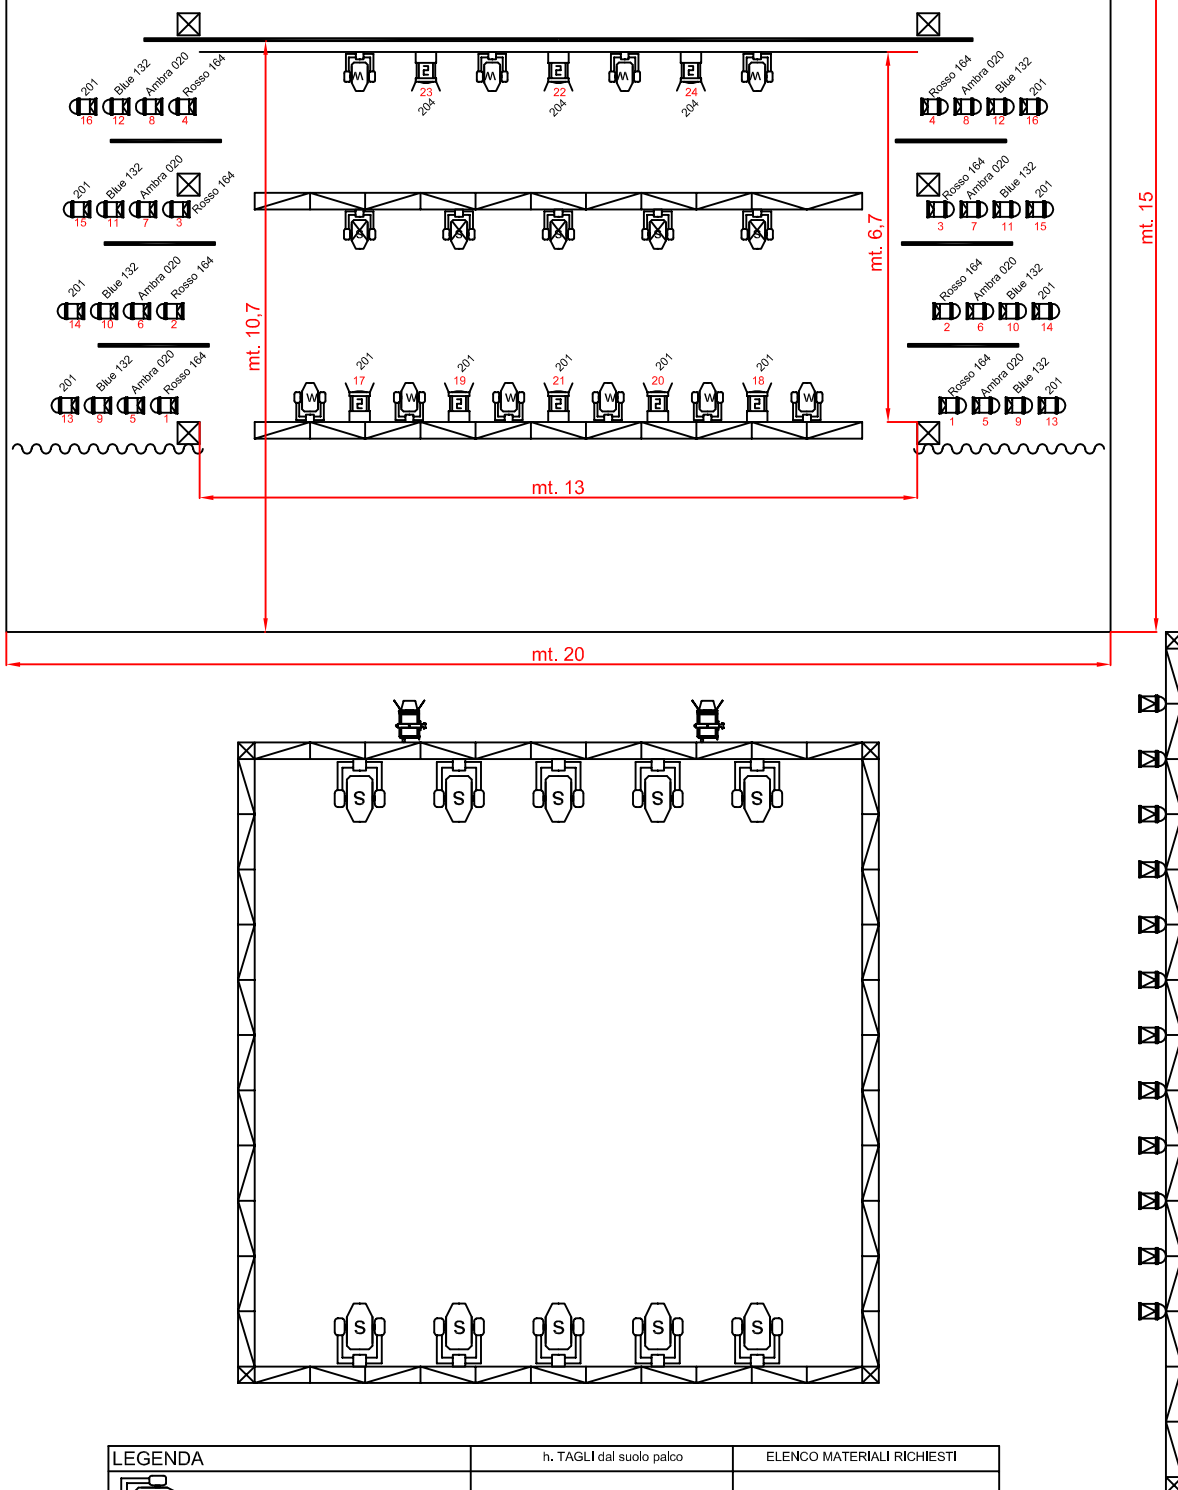

LEGENDA		h. TAGLI dal suolo palco	ELENCO MATERIALI RICHIESTI
	Testa mobile MAC 2000W profile		n. 32 PAR 64 CP61 n. 8 PC 2000W n. 24 circuiti dimmer X 2,5kW n. 8 bilancini per tagli Gelatine 201-204-132-020-164 (In aggiunta a pianta fornita)
	Testa mobile MAC 500W profile	350 cm.	
	Testa mobile MAC 600W wash	300 cm.	
	Fresnel 2kW	250 cm.	
	PC 2kW	200 cm.	
	PAR64 CP61		COPERTURA PALCO CON TAPPETO PER DANZA IN PVC
	PAR64 (lampada come da impianto residente)		

N.b. la platea in alcune occasioni può essere privata di posti a sedere

